



село Абдулкаримово

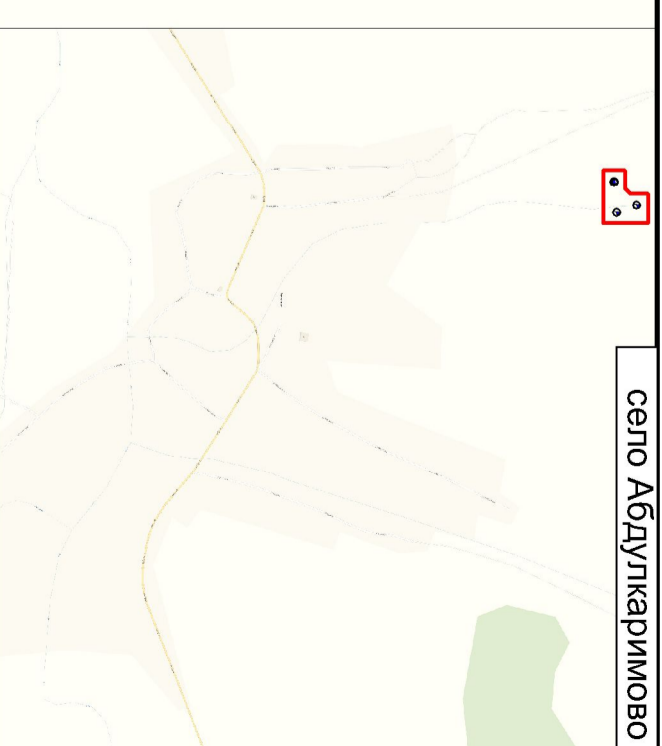

Координаты (МСК-02) точек поворотных углов границ первого пояса ЗСО Масштаб 1:20000

Номер точки	X	Y
1	587468,233	1206487,381
2	587470,072	1206396,508
3	587423,758	1206407,934
4	587409,518	1206393,282
5	587409,559	1206345,463
6	587350,51	1206344,267
7	587347,662	1206484,942

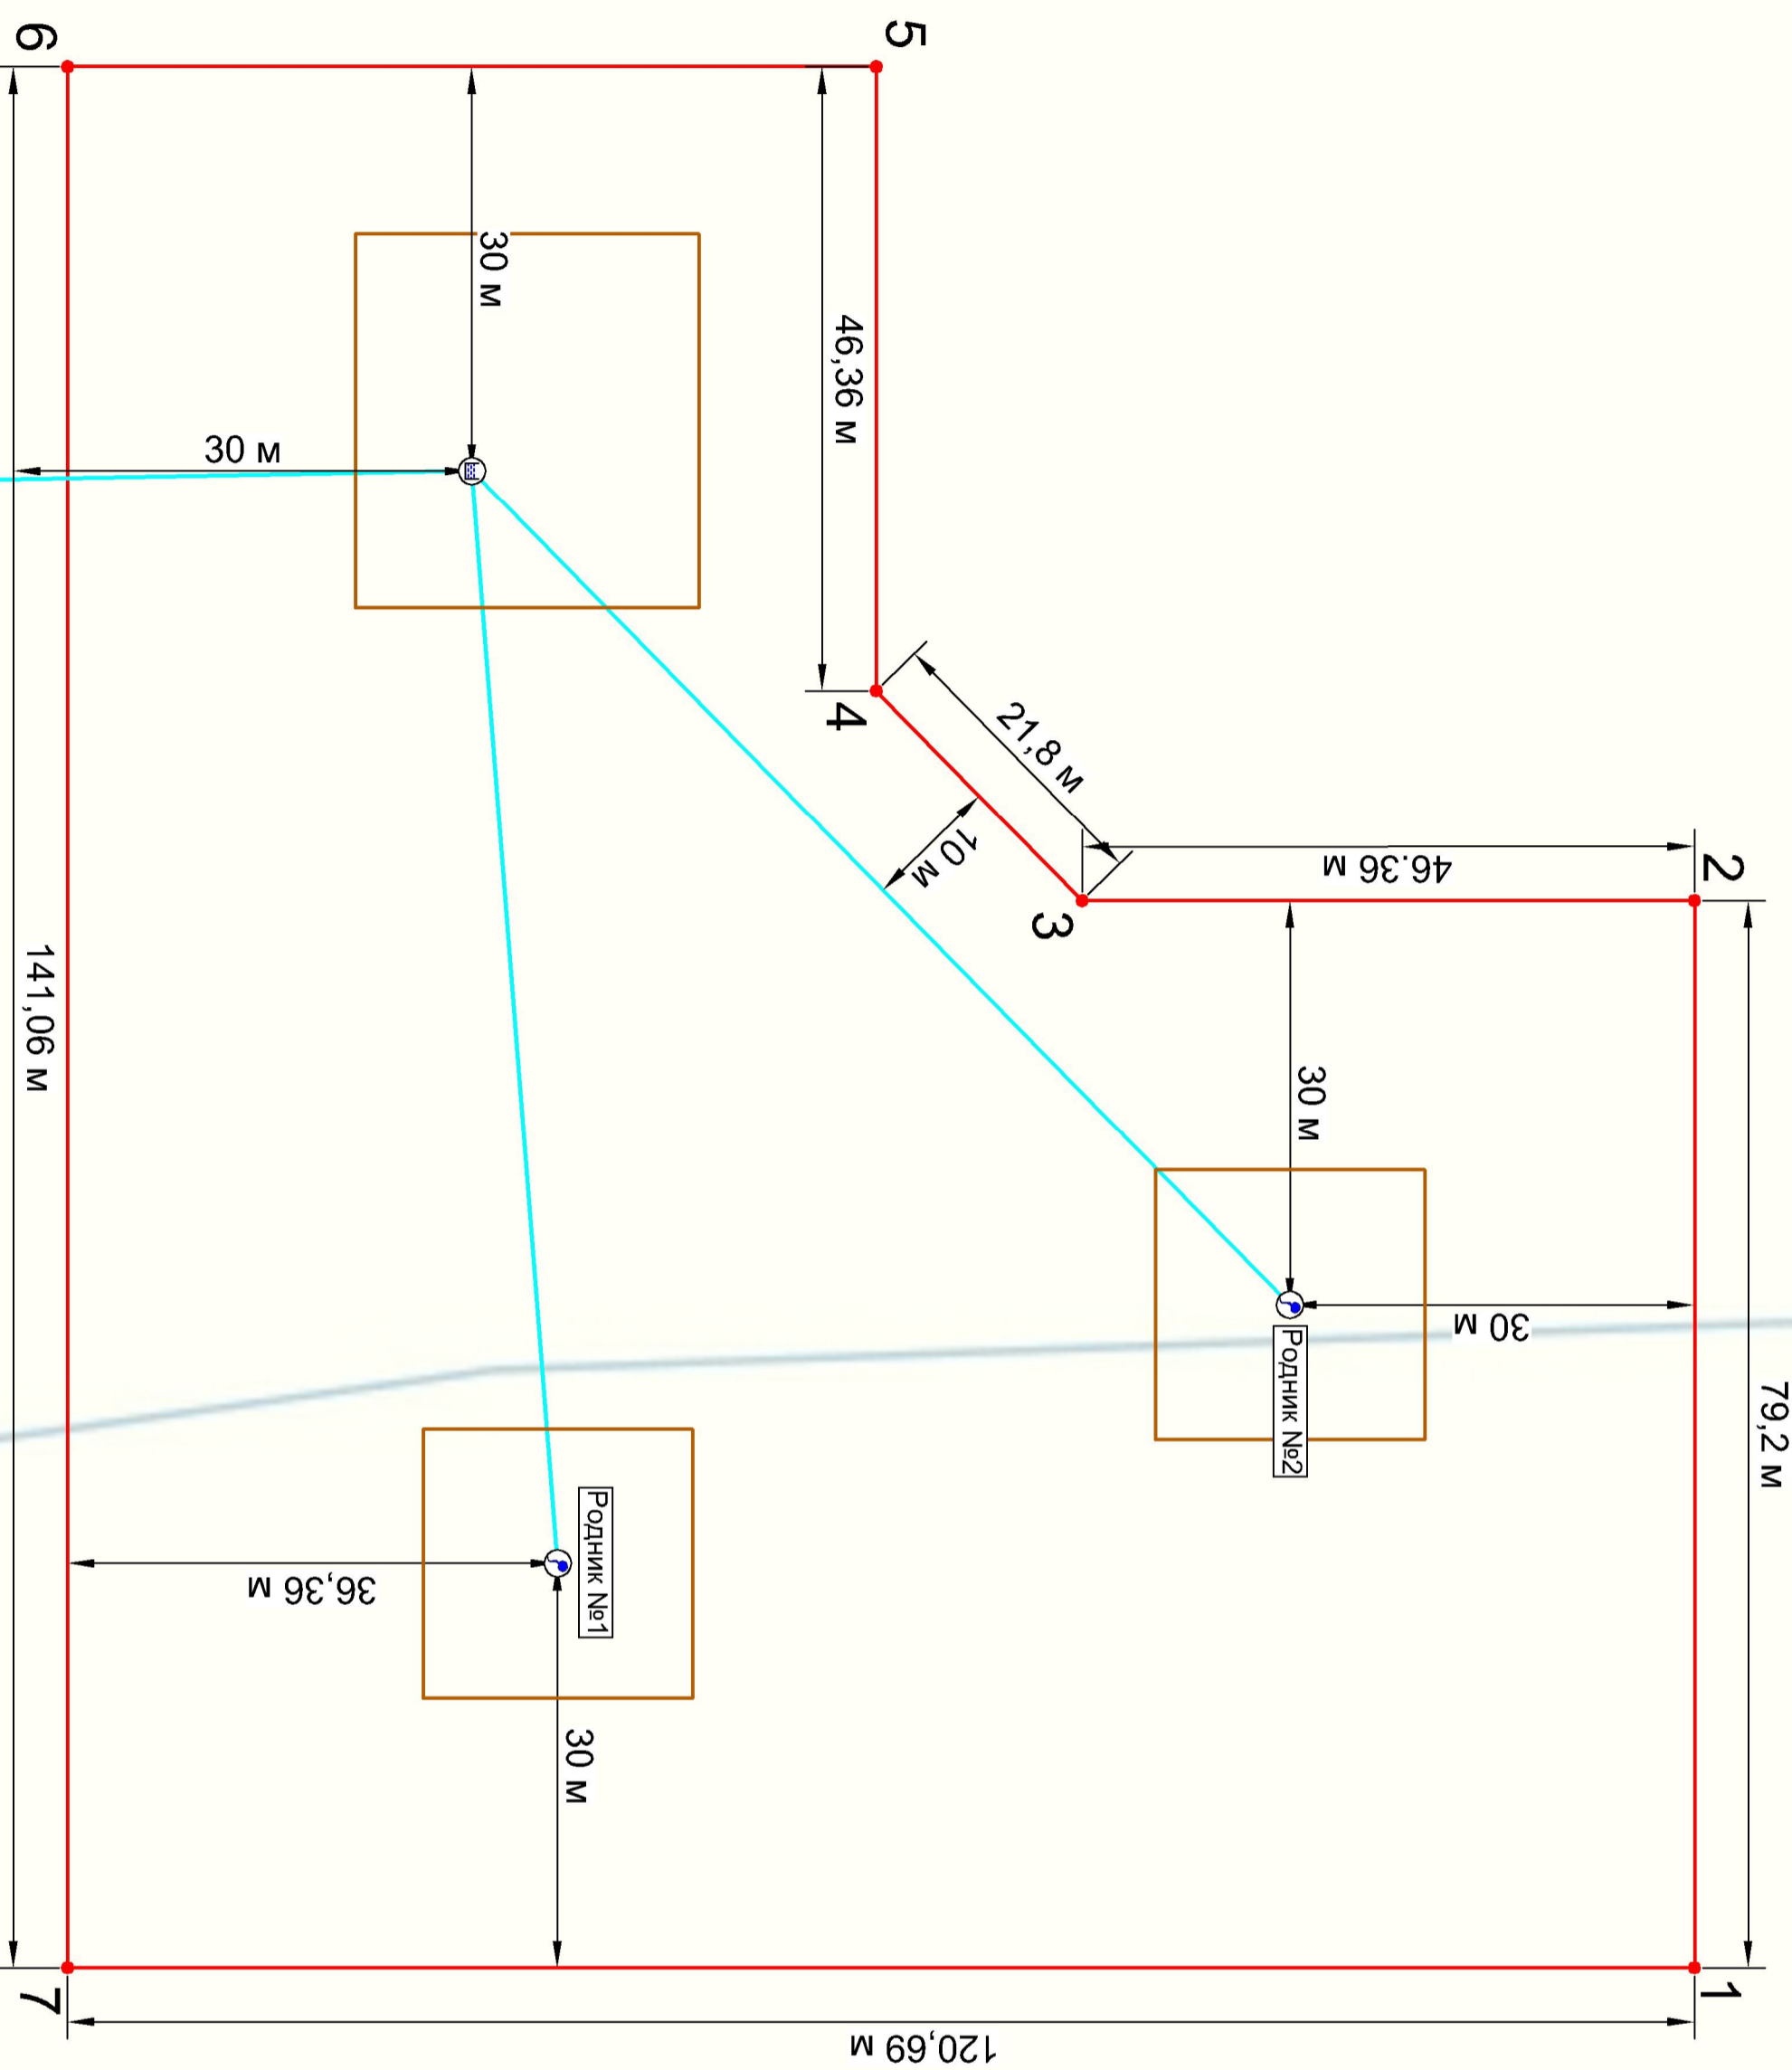

**Условные обозначения**

- 1 пояс ЗСО (ограждение)
- Существующее ограждение водозабора
- Водозаборная скважина
- Родник
- ЕМКОСТЬ
- Водопровод
- Точка поворотных углов границ 1-го пояса ЗСО

65/06-ЗСО

Изм.	Кол.	Лист	№Экз	Подпись	Дата
Разработ.		Вайдин			
Рук. эк.					
Гл. спец.		Тарасова			
Нач. отд.					
Н. комп.					
Г/П					

Зона санитарной охраны  
села Абдулкаримово  
СТ Ермекевский сельсовет  
муниципального района  
Ермекевский район РБ

Лист первого пояса  
родника №1, №2 села Абдулкаримово

ИП "ТАВ проект"