


Условные обозначения

- 1 пояс ЗСО (ограждение)
- Существующее ограждение водозабора
- Водозаборная скважина
- Родник
- Водонапорная башня
- Водопровод
- Точка поворотных углов границ 1-го пояса ЗСО

село Абдулкаримово

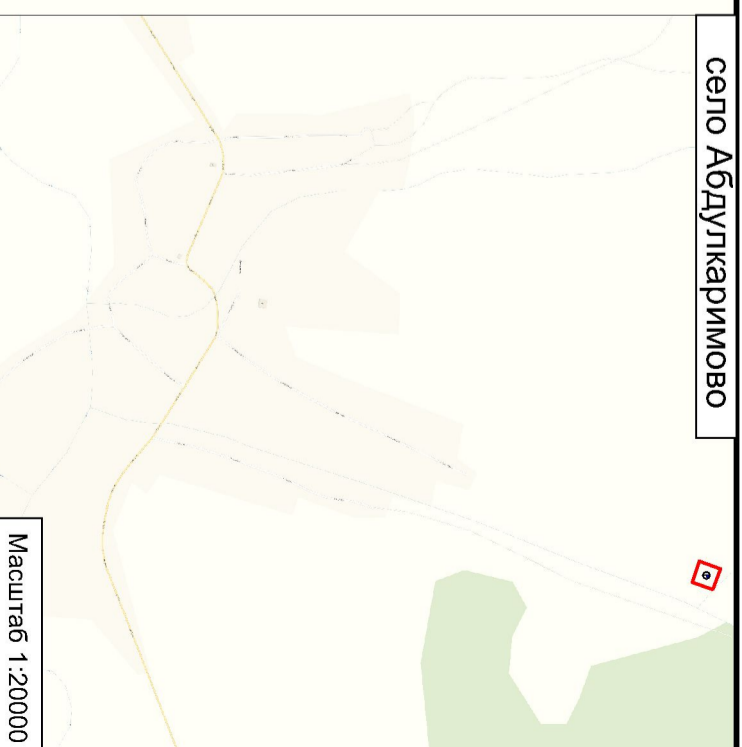

Масштаб 1:20000

Координаты (МСК-02) точек поворотных углов границ первого пояса ЗСО

Номер точки	X	Y
1	587738,052	1207572,787
2	587758,364	1207515,924
3	587699,09	1207495,102
4	587681,254	1207551,834

65/06-ЗСО

Зона санитарной охраны села Абдулкаримово				Страница	Масса	Масштаб
СП Ермекевский сельсовет муниципального района Ермекевский район РБ						1:500
План первого пояса родника Огу Чишма села Абдулкаримово				Лист 1		Листов 1
				ИП "ТАВ проект"		

Инв. № подл.	Подп. и дата	Взам. инв. №