


к водонапорной башне

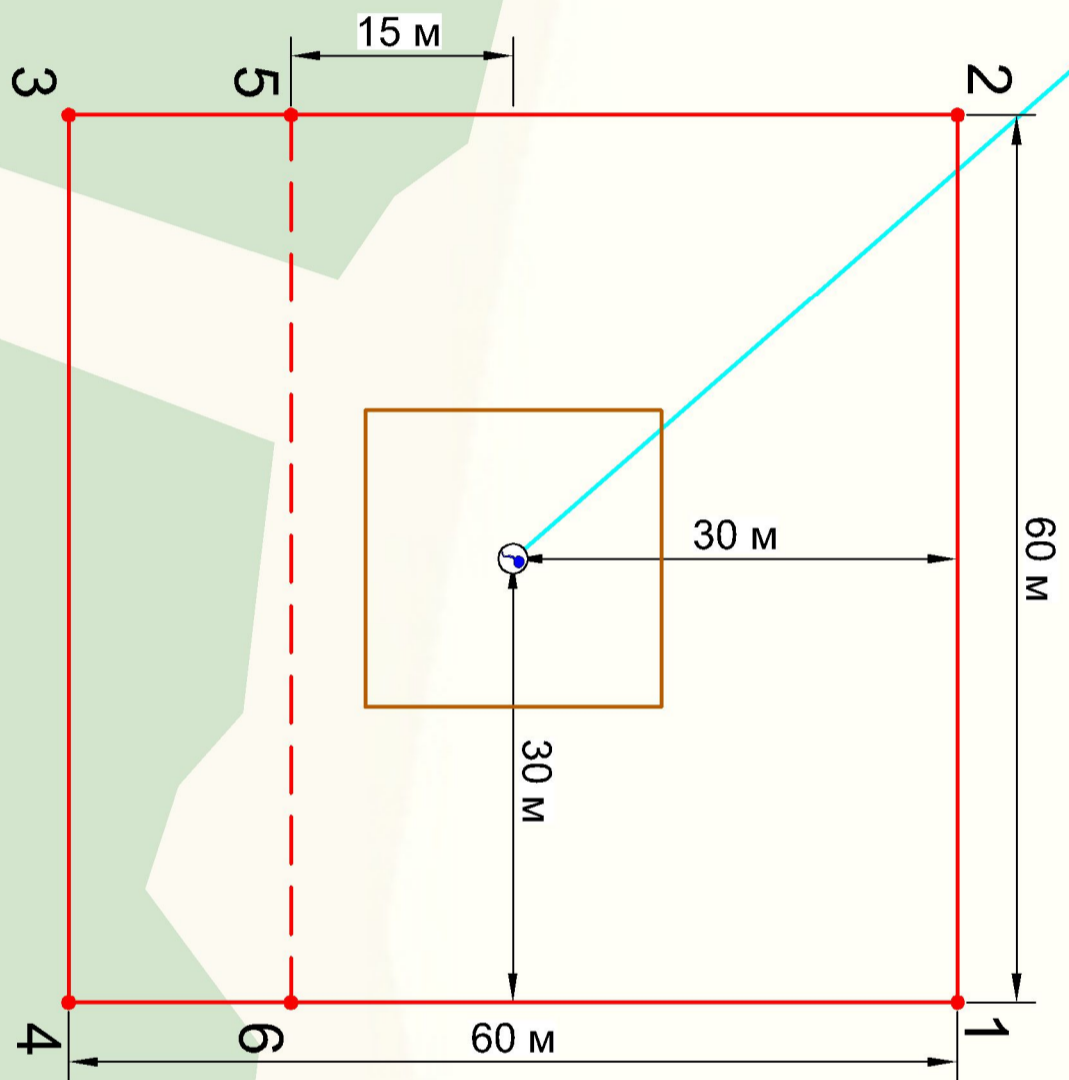

Условные обозначения

- 1 пояс ЗСО (ограждение)
 - 1 пояс ЗСО (стесненные условия)
 - Существующее ограждение водозабора
 - Водозаборная скважина
 - Родник
 - Водонапорная башня
 - Водопровод
 - Точка поворотных углов границ 1-го пояса ЗСО
- Территории:**
- Садов, Огородов

село Семеново-Макарова



Масштаб 1:20000

Координаты (МСК-02) точек поворотных углов границ первого пояса ЗСО

Номер точки	X	Y
1	589247,886	1218869,472
2	589248,962	1218808,248
3	589190,839	1218807,226
4	589189,764	1218868,451
5	589248,968	1218807,885
6	589204,006	1218814,727

Инв. № подл.	Подп. и дата	Взам. инв. №

Изм.	Кол.	Лист	№ док.	Подпись	Дата
Разраб.		Вдовин			
Рук. зр.					
Гл. спец.					
Нач. отд.		Тарасова			
Н. контр.					
ТИП					

65/06-ЗСО		
Зона санитарной охраны села Семеново-Макарово СП Ермакеевский сельсовет муниципального района Ермакеевский район РБ		
План первого пояса родника Павловский села Семеново-Макарово		
Стадия	Масштаб	
		1:500
Лист 1	Листов 1	
ИП "ТАВ проект"		