


Инв. № подл.	Подп. и дата	Взам. инв. №

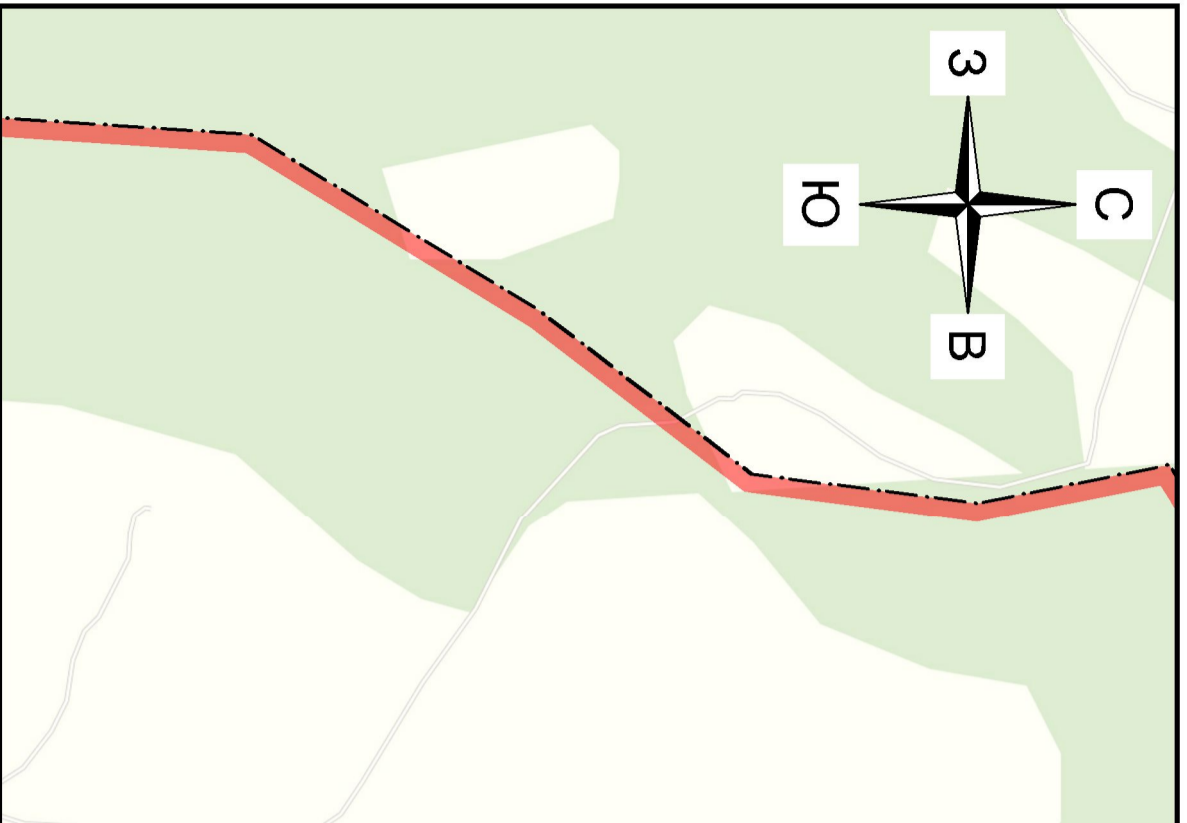

Условные обозначения

Границы:


- сущ. проек. Чертa сельсовета
- 2-ой пояс ЗСО
- 3-й пояс ЗСО

Инженерные сети:

- Водопровод

Знаки:

- сущ. проек. Родник
- Водонапорная башня
- Направление потока
- Точка поворотных углов границ 2-го пояса ЗСО
- Точка поворотных углов границ 3-го пояса ЗСО
- с. Абдулкаримово
- Населенный пункт

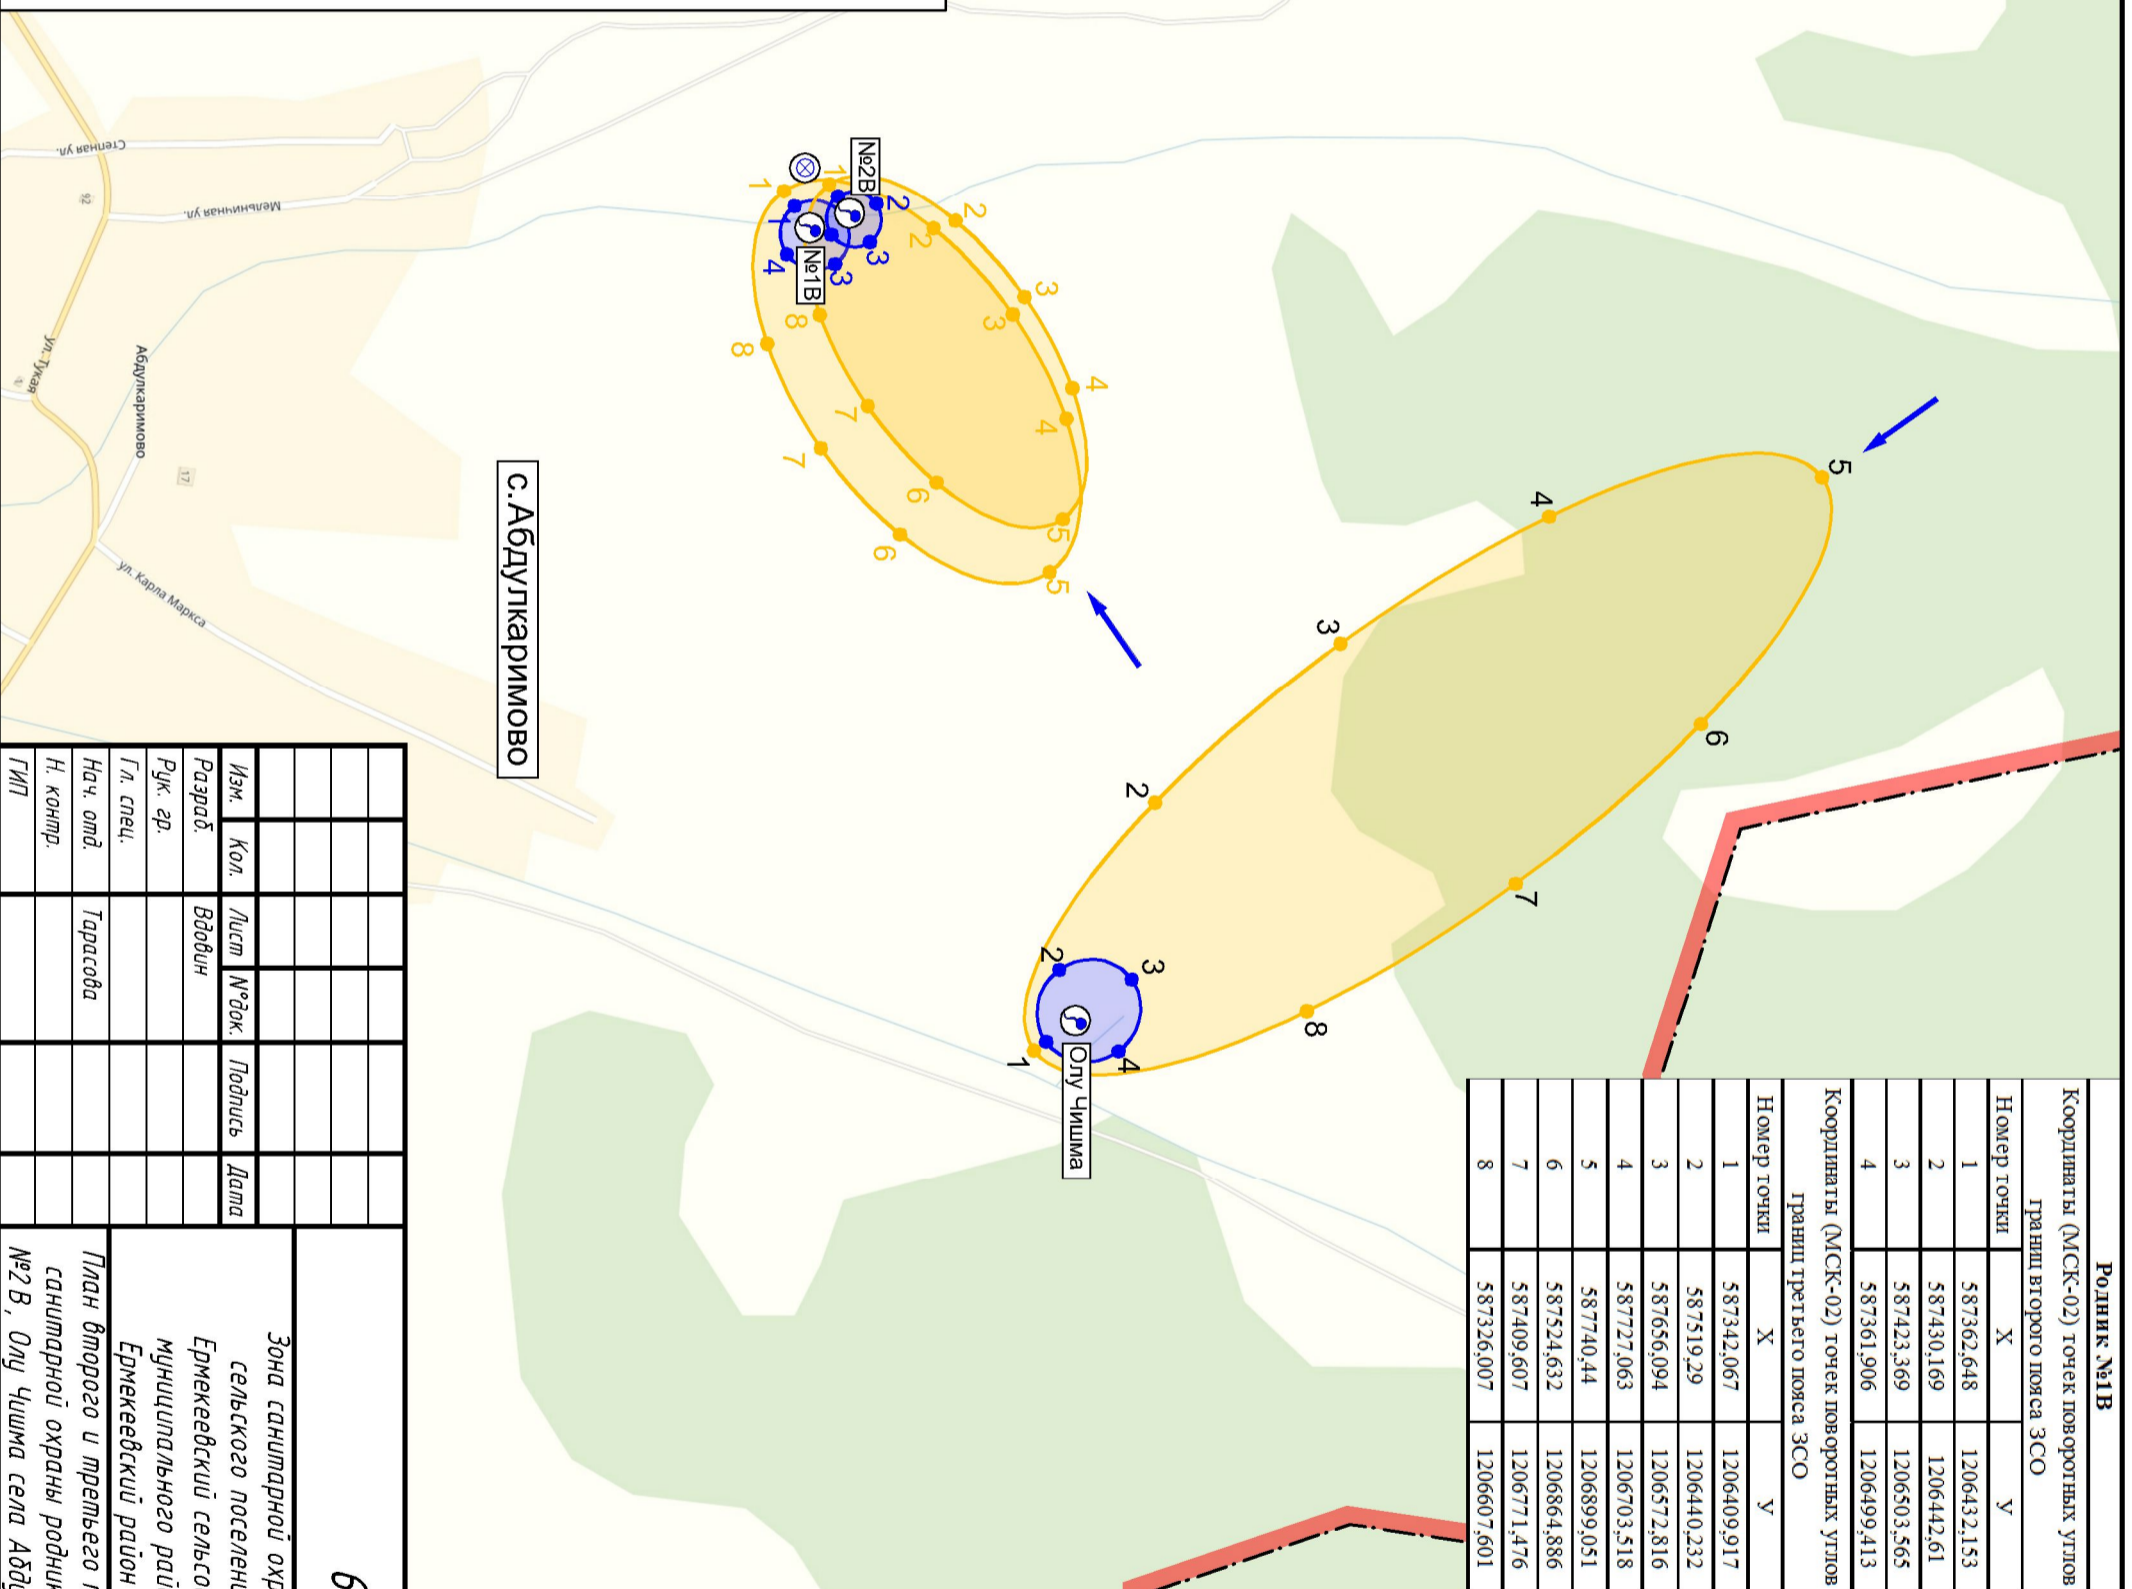

с. Абдулкаримово

Родник №1В		
Координаты (МСК-02) точек поворотных углов границ второго пояса ЗСО		
Номер точки	X	Y
1	587362,648	1206432,153
2	587430,169	1206442,61
3	587423,369	1206503,565
4	587361,906	1206499,413
Координаты (МСК-02) точек поворотных углов границ третьего пояса ЗСО		
Номер точки	X	Y
1	587342,067	1206409,917
2	587519,29	1206440,232
3	587656,094	1206572,816
4	587727,063	1206703,518
5	587740,44	1206899,051
6	587524,632	1206864,886
7	587409,607	1206771,476
8	587326,007	1206607,601

Родник №2В		
Координаты (МСК-02) точек поворотных углов границ второго пояса ЗСО		
Номер точки	X	Y
1	587424,247	1206414,308
2	587478,802	1206423,594
3	587465,594	1206480,237
4	587424,387	1206468,494
Координаты (МСК-02) точек поворотных углов границ третьего пояса ЗСО		
Номер точки	X	Y
1	587404,722	1206401,003
2	587550,47	1206427,773
3	587675,889	1206526,854
4	587760,975	1206662,932
5	587756,682	1206829,746
6	587601,642	1206803,53
7	587469,199	1206699,767
8	587400,5	1206563,832

Родник Олу Чишма		
Координаты (МСК-02) точек поворотных углов границ второго пояса ЗСО		
Номер точки	X	Y
1	587686,444	1207570,664
2	587687,833	1207470,332
3	587797,809	1207476,716
4	587781,086	1207570,557
Координаты (МСК-02) точек поворотных углов границ третьего пояса ЗСО		
Номер точки	X	Y
1	567672,165	1207588,741
2	587792,748	1207266,264
3	588030,809	1206993,436
4	588334,962	1206787,413
5	586842,117	1206708,205
6	588592,286	1207079,082
7	588305,094	1207288,179
8	588063,872	1207518,946

Изм.	Кол.	Лист	№ док.	Подпись	Дата
Разраб.		Вдовин			
Рук. ар.					
Гл. спец.					
Нач. отд.		Тарасова			
Н. контр.					
ТИП					

65/06-ЗСО	
Зона санитарной охраны сельского поселения Ермекеевский сельсовет муниципального района Ермекеевский район РБ	
План второго и третьего пояса зоны санитарной охраны родников №1В, №2В, Олу Чишма села Абдулкаримово	
Стандия	Масштаб
Лист 1	Листов 1
Масштаб 1:10000	
ИП "ТАВ проект"	