


Координаты (МСК-02) точек поворотных углов границ второго пояса ЗСО		
Номер точки	X	Y
1	589187,612	1218850,058
2	589203,859	1218805,456
3	589254,058	1218817,424
4	589234,853	1218871,969
Координаты (МСК-02) точек поворотных углов границ третьего пояса ЗСО		
Номер точки	X	Y
1	589063	1218919,472
2	589145,825	1218465,869
3	589381,489	1218255,414
4	539836,871	1218159,538
5	590136,299	1218330,549
6	590066,408	1218733,587
7	589780,397	1218976,947
8	589359,16	1219084,406

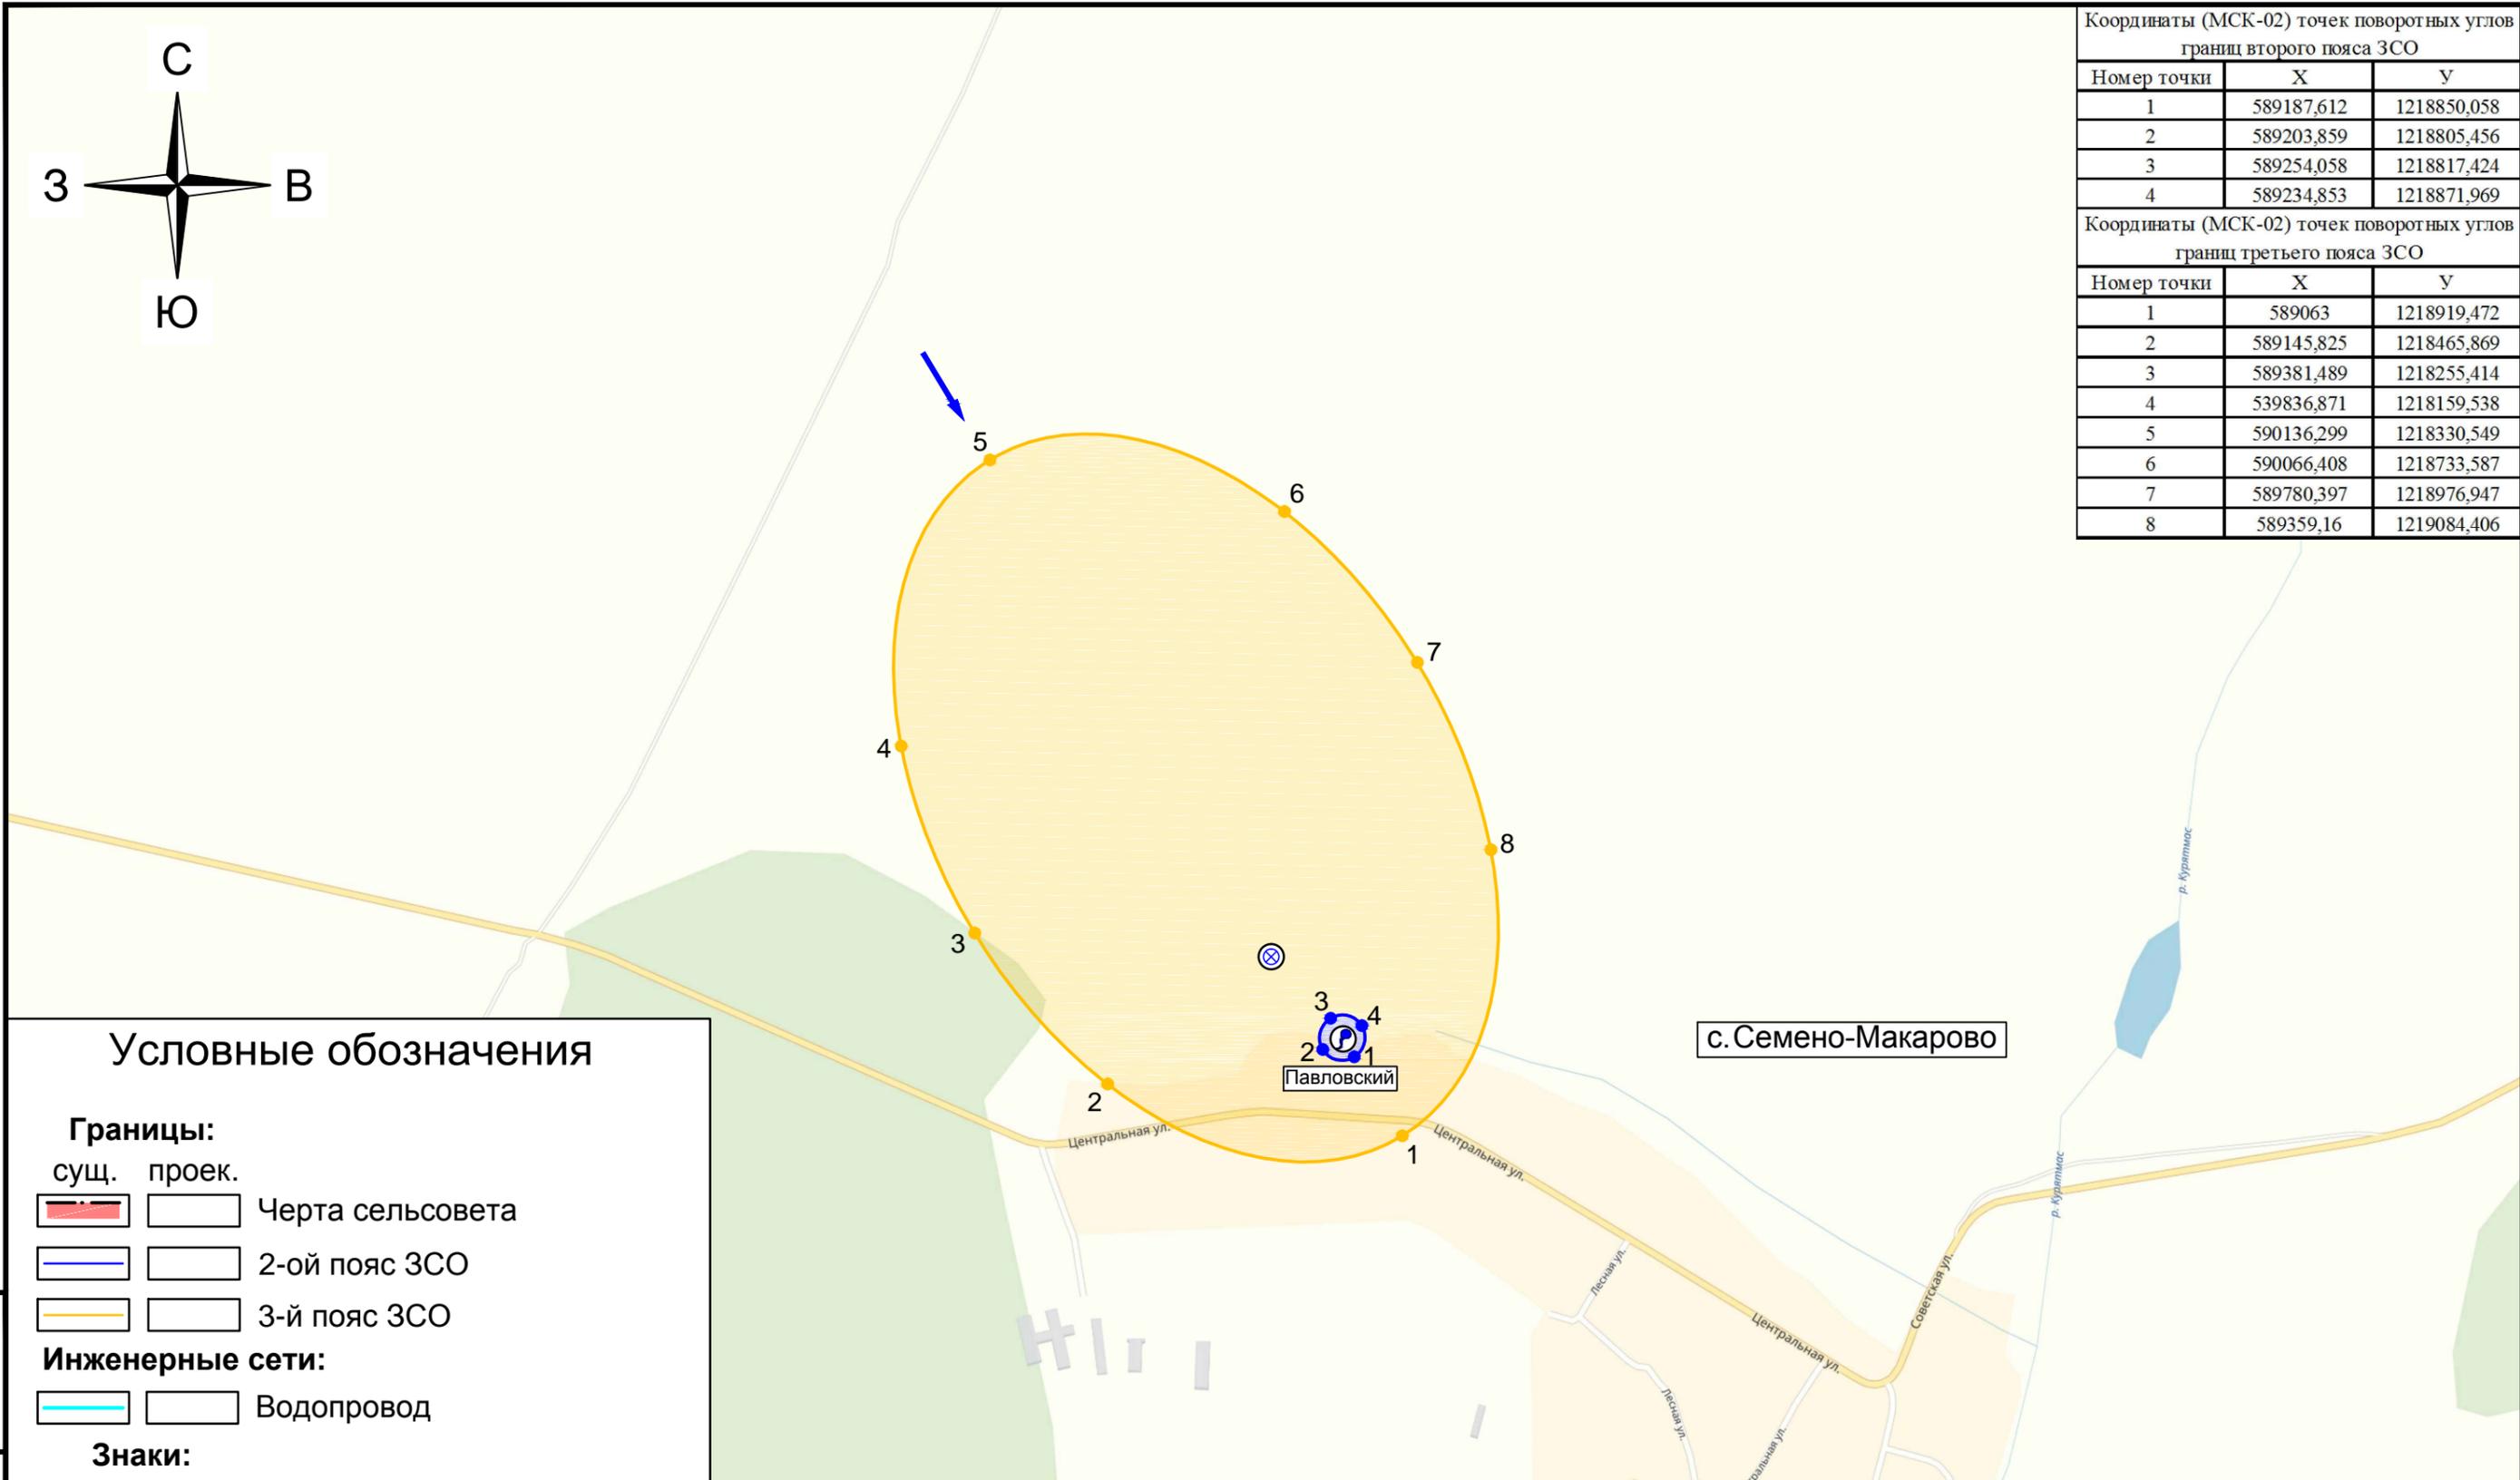

### Условные обозначения

#### Границы:

- |      |         |               |                  |
|------|---------|---------------|------------------|
| сущ. | проект. |               | Черта сельсовета |
|      |         | 2-ой пояс ЗСО |                  |
|      |         | 3-й пояс ЗСО  |                  |

#### Инженерные сети:

- |  |  |            |
|--|--|------------|
|  |  | Водопровод |
|--|--|------------|

#### Знаки:

- |      |         |  |        |
|------|---------|--|--------|
| сущ. | проект. |  | Родник |
|      |         | Водонапорная башня                           |        |
|      |         | Направление потока                           |        |
|      |         | Точка поворотных углов границ 2-го пояса ЗСО |        |
|      |         | Точка поворотных углов границ 3-го пояса ЗСО |        |

**с.Семено-Макарово** Населенный пункт

**с.Семено-Макарово**

Взам. инв. №

Подп. и дата

Инв. № подл.

Изм.	Кол.	Лист	№ док.	Подпись	Дата
Разраб.		Вдовин			
Рук. гр.					
Гл. спец.					
Нач. отд.		Тарасова			
Н. контр.					
ГИП					

**65/06-ЗСО**

Зона санитарной охраны  
сельского поселения  
Ермекеевский сельсовет  
муниципального района  
Ермекеевский район РБ

Стадия	Масса	Масштаб
		1:10000
Лист 1		Листов 1

План второго и третьего пояса зоны  
санитарной охраны родника  
Павловский села Семено-Макарово

**ИП "ТАВ проект"**